





WOHNUNG D2

Vierzimmerwohnung: Wohnraum mit Kochnische,
3 Schlafzimmer, 1 Bad-WC
Nettofläche Wohnung: 86,52 qm
Terrasse: 98,98 qm
Bruttofläche: 143,00 qm

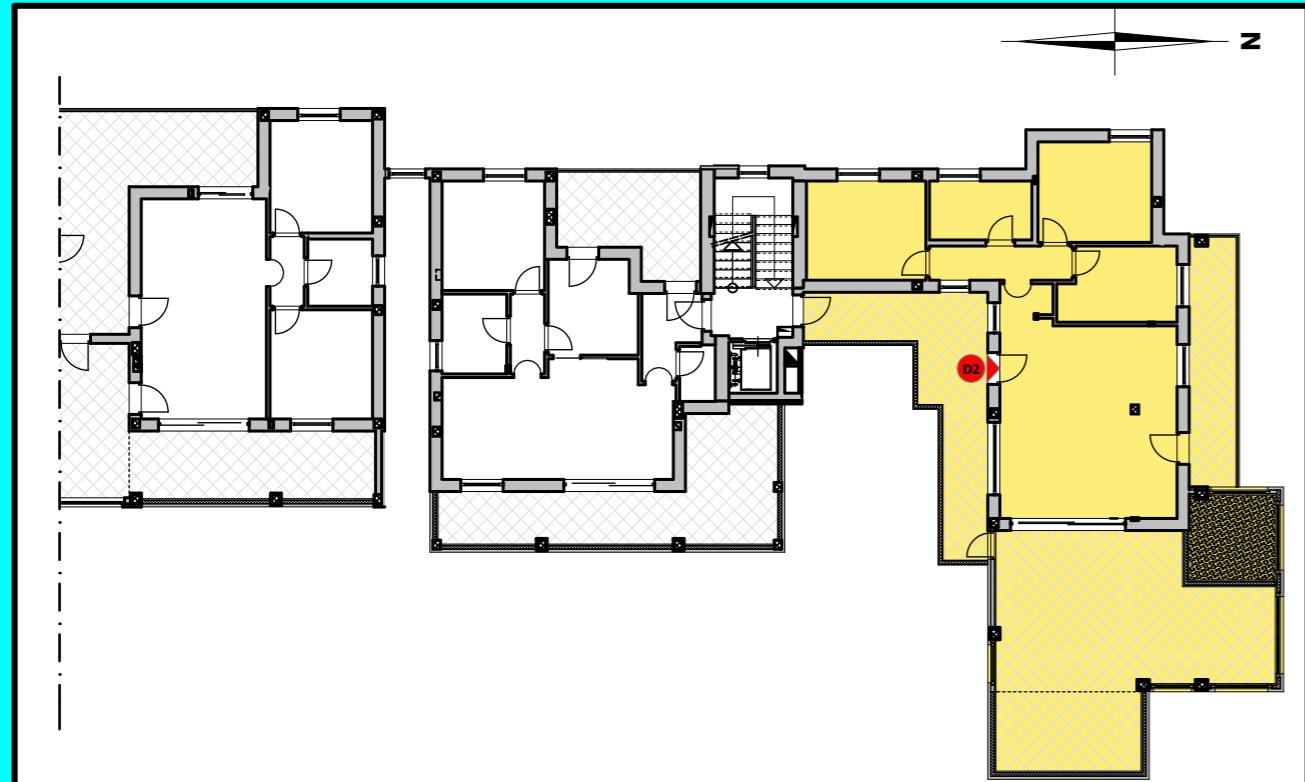

Grundriss 1.Obergeschoss

Massstab 1:250

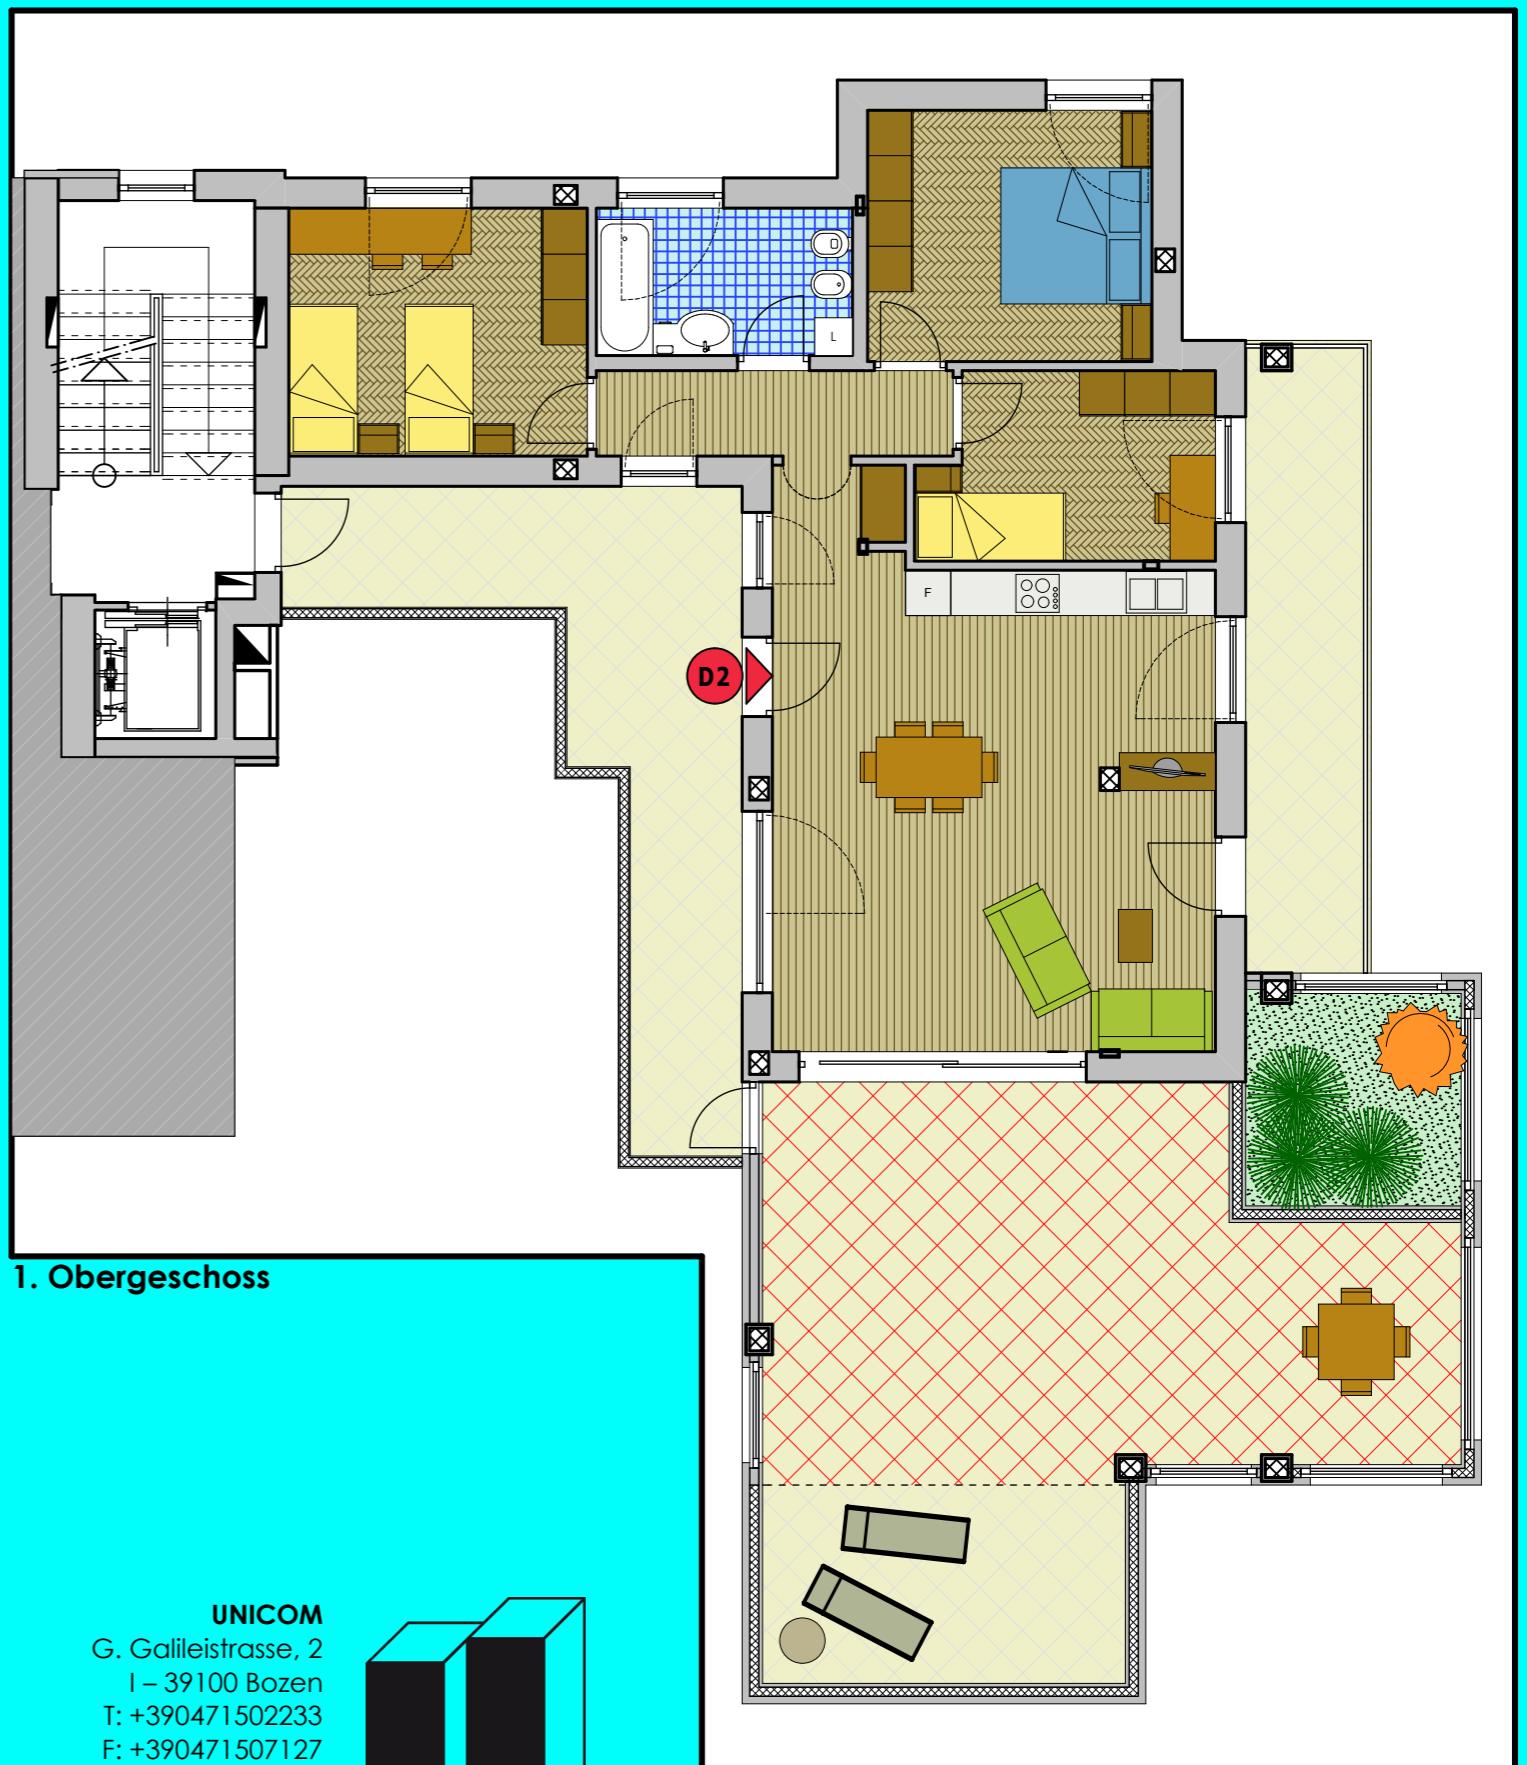

Massstab 1:100

UNICOM
G. Galileistrasse, 2
I – 39100 Bozen
T: +390471502233
F: +390471507127
info@unicom.bz



www.unicom.bz