


Lageplan 1. Obergeschoss

Massstab 1:200

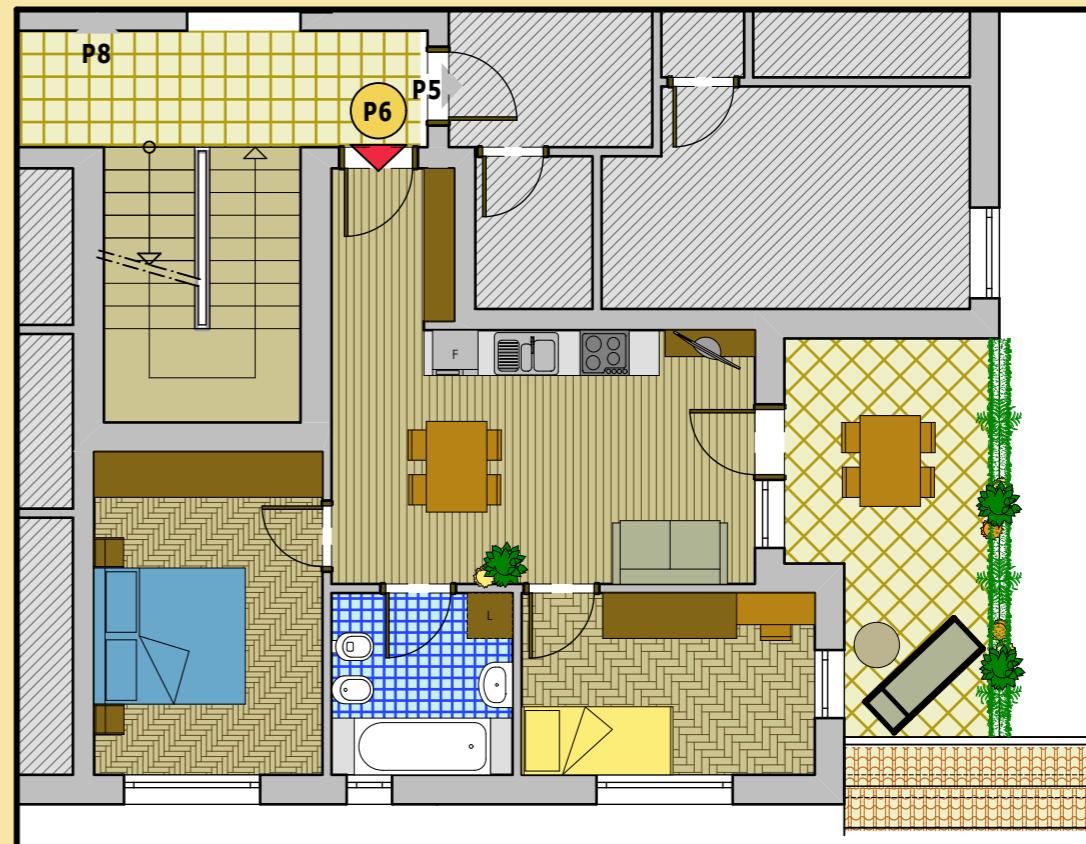

1. Obergeschoss

Massstab 1:100



WOHNUNG P6:

Zweizimmerwohnung, 1 Schlafzimmer - Wohnraum mit Kochnische - Bad

Nettofläche Wohnung: 50,33qm

Balkon: 12,83 qm

Handelsfläche: 73,40 qm

Preis: 264.240,00 € (= 3.600,00 € / qm)

www.unicom.bz

Unicom Srl - Unicom G.m.b.H.
Galileo Galilei str., 2 - 39100 Bozen
T: 0471 / 502233
F: 0471 / 507127
info@unicom.bz

