


Lageplan 1. Obergeschoss

Massstab 1:200

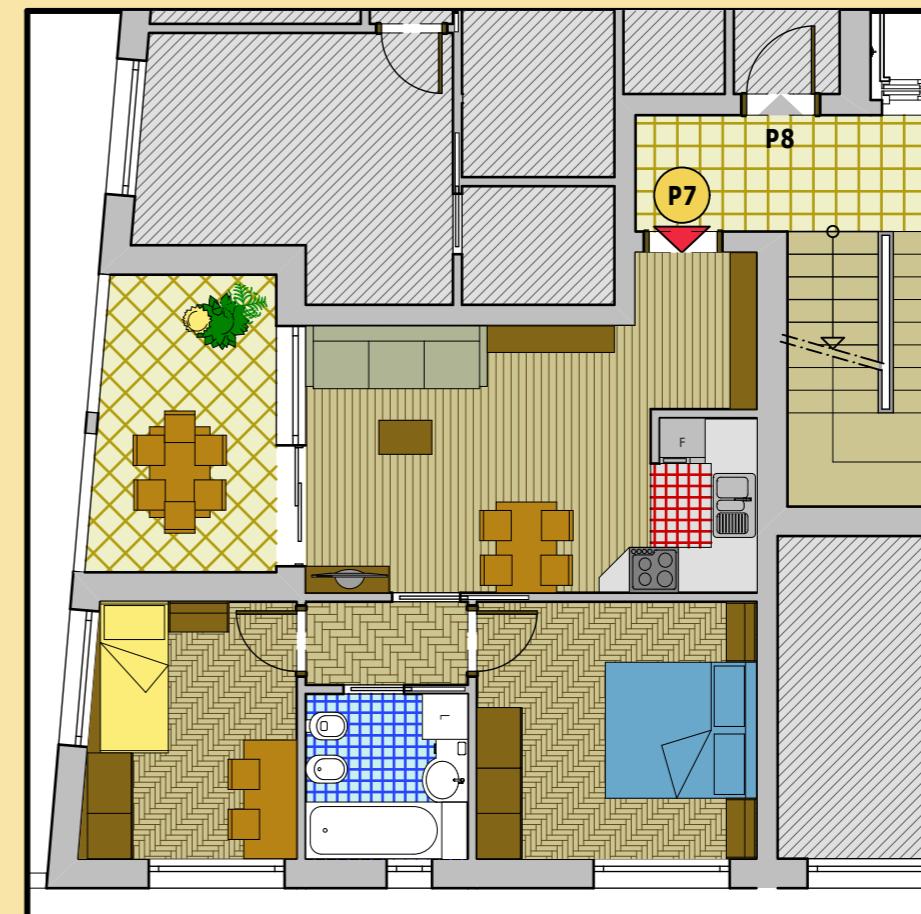

1. Obergeschoss

Massstab 1:100



WOHNUNG P7:

Dreizimmerwohnung, 2 Schlafzimmer - Wohnraum mit Kochnische - Bad

Nettofläche Wohnung: 51,80 qm

Balkon: 9,15 qm

Handelsfläche: 74,51 qm

Preis: 260.767,00 € (= 3.500,00 € / qm)

Unicom Srl - Unicom G.m.b.H.

Galileo Galileistr., 2 - 39100 Bozen

T: 0471 / 502233

F: 0471 / 507127

info@unicom.bz

www.unicom.bz

