



STRADA ARGINALE

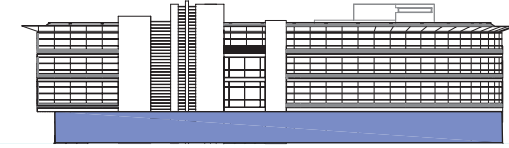

FACCIATA

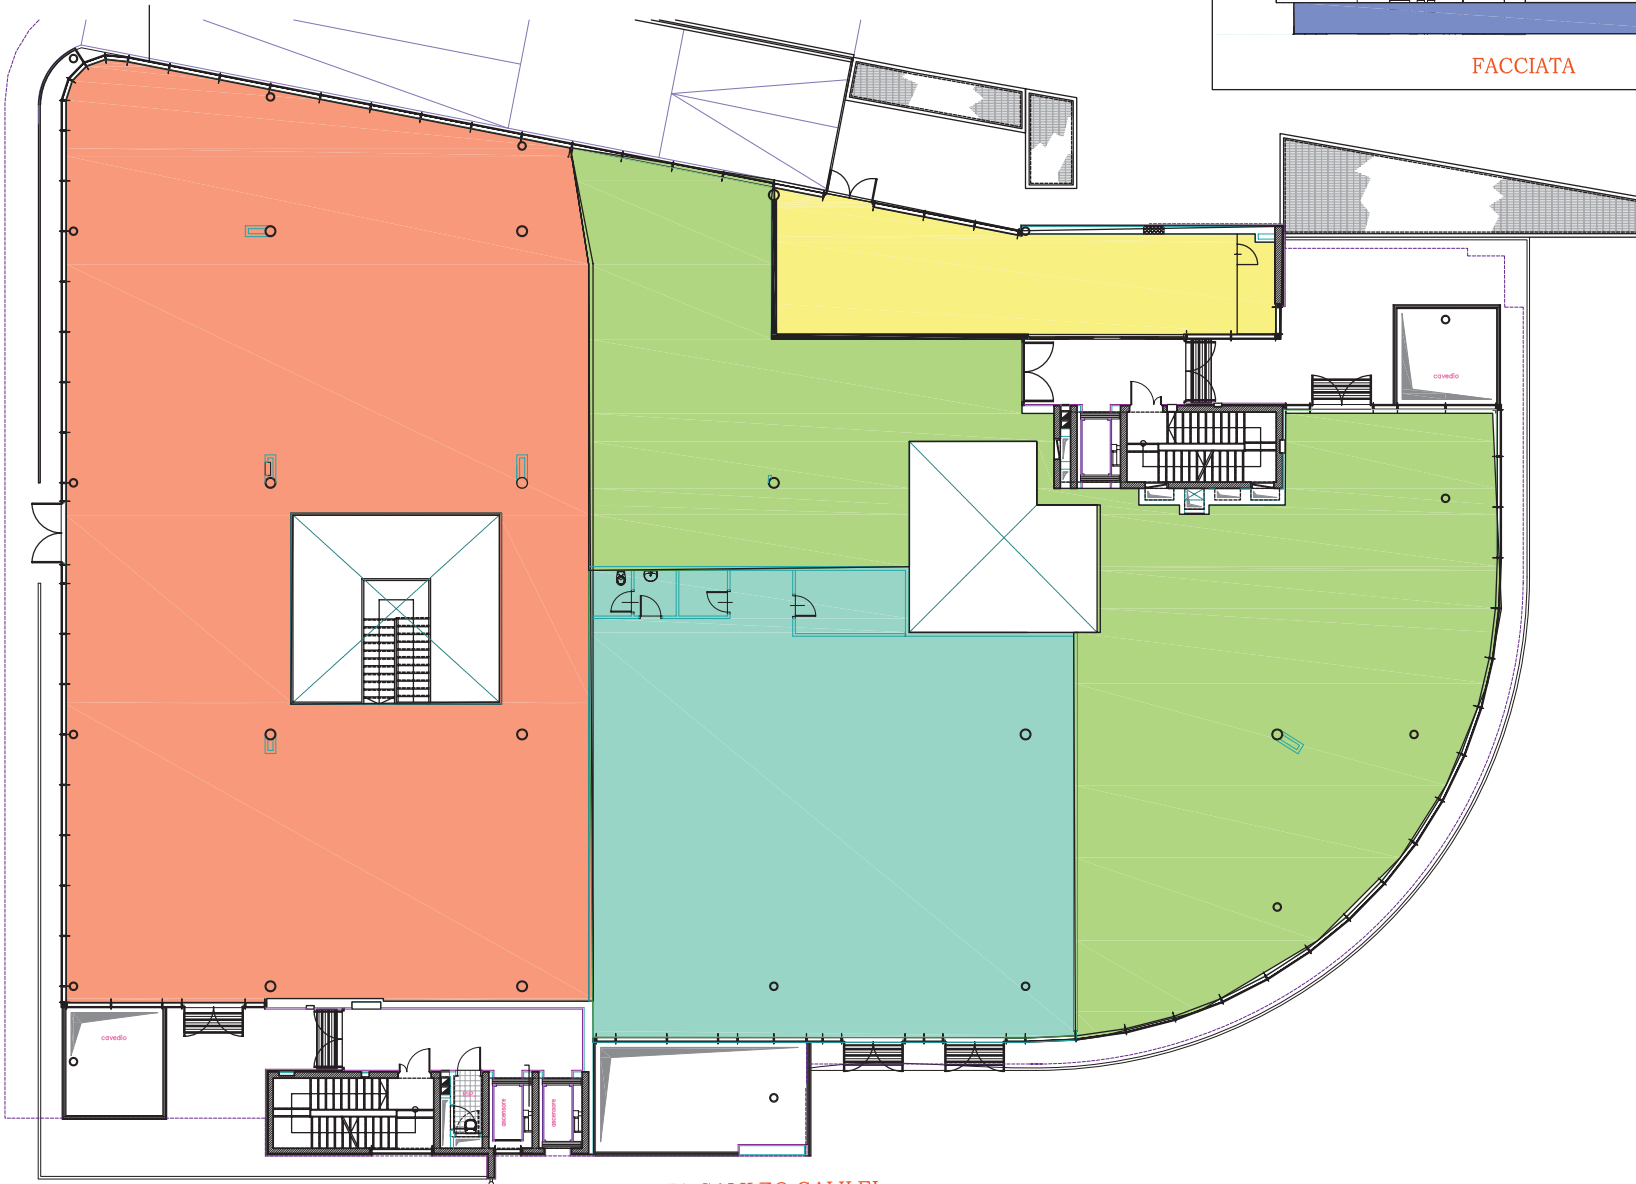

VIA GALILEO GALILEI

PIANO TERRA

